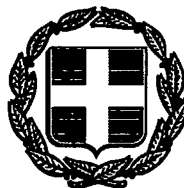


ΕΦΗΜΕΡΙΣ ΤΗΣ ΚΥΒΕΡΝΗΣΕΩΣ
ΤΗΣ ΕΛΛΗΝΙΚΗΣ ΔΗΜΟΚΡΑΤΙΑΣ

ΤΕΥΧΟΣ ΔΕΥΤΕΡΟ — Αρ. Φύλλου 890

9 Δεκεμβρίου 1993

ΠΕΡΙΕΧΟΜΕΝΑ

ΥΠΟΥΡΓΙΚΕΣ ΑΠΟΦΑΣΕΙΣ ΚΑΙ ΕΓΚΡΙΣΕΙΣ

Διορθώσεις σφαλμάτων

ΥΠΟΥΡΓΙΚΕΣ ΑΠΟΦΑΣΕΙΣ & ΕΓΚΡΙΣΕΙΣ

Αριθ. Φ.1/231/Δ5/8598 (1)

Άρση άδειας ίδρυσης και λειτουργίας ιδιωτικής ΤΕΣ με την προσωνυμία «ΚΕΝΤΡΟ ΟΜΟΡΦΙΑΣ ΕΠΕ».

Ο ΥΠΟΥΡΓΟΣ
ΕΘΝΙΚΗΣ ΠΑΙΔΕΙΑΣ ΚΑΙ ΘΡΗΣΚΕΥΜΑΤΩΝ

Έχοντας υπόψη:

1. Τις διατάξεις του άρθρου 111 παρ. 2 του Ν. 1892/1990 (ΦΕΚ 101/Α/90) και του άρθρου 12 του Β.Δ. 685/1972 (ΦΕΚ 196/Α/72).

2. Την αρ. 33/23.8.93 πράξη του ΠΥΣΔΕ Ν. Θεσ/νίκης.

3. Την αρ. Η/11086/4.11.93 (ΦΕΚ 842/Β/4.11.93) απόφαση Πρωθυπουργού και του Υπουργού Εθνικής Παιδείας και Θρησκευμάτων «Ανάθεση αρμοδιοτήτων στους Υφυπουργούς», αποφασίζουμε:

Αίρουμε από το σχολικό έτος 1993-94 την άδεια ίδρυσης και λειτουργίας της ιδιωτικής ΤΕΣ (Τεχνικής Επαγγελματικής Σχολής) με την προσωνυμία «ΚΕΝΤΡΟ ΟΜΟΡΦΙΑΣ ΕΠΕ» και με ειδικότητα Κομμώσεων και Βαφής μαλλιών μετά από αίτηση του ενδιαφερομένου ιδιοκτήτη.

Η ως άνω άδεια, του είχε δοθεί με την απόφαση με αριθμ. Φ1/589/Δ5/6168/10.7.92.

Η απόφαση αυτή να δημοσιευθεί στην Εφημερίδα της Κυβερνήσεως.

Αθήνα, 22 Νοεμβρίου 1993

Ο ΥΦΥΠΟΥΡΓΟΣ
Ι. ΑΝΘΟΠΟΥΛΟΣ

Αριθ. ΥΠΠΟ/ΑΡΧ/Α1/Φ01/59950/2621 (2)

Καθορισμός ζωνών Α και Β προστασίας αρχαιολογικού χώρου Κορρησίας νήσου Κέας.

Η ΥΠΟΥΡΓΟΣ ΠΟΛΙΤΙΣΜΟΥ

Έχοντας υπόψη:

1. Το Ν. 1558/85/ΦΕΚ 137/τ.Α'/26.7.85 «Περί Κυβερνήσεως και Κυβερνήσεως και Κυβερνητικών Οργάνων».

2. Τις διατάξεις του Ν. Κ.Ν. 5351/32 «Περί Αρχ/των».

3. Το Ν. 1892/90 ΦΕΚ 101/τ.Α'/31.7.90 κεφ. ΙΔ' άρθρο ΙΔ' άρθρο 91, «Περί ρυθμίσεων αρμοδιότητας του Υπουργείου Πολιτισμού».

4. Την ομόφωνη γνωμοδότηση του Κεντρικού Αρχ/κού Συμβουλίου, όπως διατυπώθηκε στην αρ. 36/20.10.92 συνεδρία του, αποφασίζουμε:

Για λόγους προστασίας του κηρυγμένου με την αρ. ΥΠΠΟ/ΑΡΧ/Α1/Φ01/18720/772/15.4.93 (ΦΕΚ 596/Β/9.8.93) Υπουργική απόφαση αρχαιολογικού χώρου Κορρησίας νήσου Κέας, καθορίζουμε Ζώνες Α και Β προστασίας όπως παρακάτω:

Ι. Ζώνη Α, αδόμητη, απολύτου προστασίας.

Η Ζώνη Α περιλαμβάνει τις περιοχές Α1, Α2, Α3, Α4, Α5 οι οποίες στο χάρτη κλίμακος 1:5.000 που συνοδεύει την παρούσα απόφαση οριοθετούνται ως εξής:

Α1: περιλαμβάνει την ακρόπολη της αρχαίας Κορρησίας και οριοθετείται από τα σημεία Α, Β, Γ, Δ, Ε, Ζ, Η, Θ, Ι, Κ, Λ, Μ, Ν, Ξ, Ο, Υ, Φ, Χ, ακτογραμμή Α.

Α2: περιλαμβάνει αρχαία οικοδομικά λείψανα και ορίζεται με κύκλο ο οποίος έχει κέντρο το υψόμετρο + 108 μ. του λόφου και ακτίνα 100 μ.

Α3: περιλαμβάνει αρχαία οικοδομικά λείψανα και οριοθετείται από τα σημεία α, β, γ, δ, α.

Α4: περιλαμβάνει αρχαίο πύργο και οριοθετείται από τα σημεία ε, ζ, η, θ, ε.

Α5: περιλαμβάνει αρχαίο πύργο και οικοδομικά λείψανα και οριοθετείται από τα σημεία ι, κ, λ, μ, ν, ι.

Η ζώνη Α (Α = Α1, Α2, Α3, Α4, Α5) είναι απολύτου προστασίας, αδόμητη.

Στη Ζώνη Α απαγορεύεται η δόμηση, η διάνοιξη δρόμων, οποιαδήποτε αλλοίωση του εδάφους κ.λπ.

Επιτρέπεται η υφισταμένη γεωργική και κτηνοτροφική χρήση ύστερα από έγκριση της Α' Εφορείας Προϊστ. και Κλασ. Αρχ/των.

II. Ως Ζώνη Β, υπό όρους δομήσιμη και με ειδικές χρήσεις, ορίζεται η περιοχή που στο χάρτη κλίμακος 1:5.000 που συνοδεύει την παρούσα απόφαση οριοθετείται από τα σημεία Α, Β, Γ, Δ, Ε, Ζ, Η, Θ, Ι, Κ, Λ, Μ, Ν, Τ, Σ, Ρ, Π, 1, 2, 3, 4, 5, 6, 7, 8, κ, ι,ν, μ, λ, 9, 10, 11, 12, 13, 14, γ, β, α, δ, 15, ακτογραμμή Α, εξαιρουμένων των περιοχών Α2 και Α4, «νησίδων» της Ζώνης Α, όπως οριοθετήθηκαν παραπάνω (παρ. Ι).

Στη Ζώνη Β θα επιτρέπεται από πλευράς αρχαιολογικού Νόμου η δόμηση με ειδικούς όρους και περιορισμούς, οι οποίοι διατυπώνονται σε υπό έκδοση απόφασή μας, που θα προωθηθεί για θεσμοθέτηση στο συναρμόδιο Υπουργείο Χωροταξίας, Περιβάλλοντος και Δημ. Έργων.

III. Τα σημεία που οριοθετούν τις Ζώνες Α και Β αντιστοιχούν στα παρακάτω ζεύγη συντεταγμένων.

1. ΖΩΝΗ Α

ΣΗΜΕΙΑ	Χ	Ψ
Α	- 14000	- 9775
Β	- 13970	- 9830
Γ	- 14015	- 10085
Δ	- 14200	- 10165
Ε	- 14395	- 10315
Ζ	- 14475	- 10510
Η	- 14667	- 10730
Θ	- 14635	- 11090
Ι	- 14423	- 11106
Κ	- 14300	- 11015
Λ	- 14210	- 10947
Μ	- 14245	- 10900
Ν	- 14015	- 10600
α	- 15030	- 10500
β	- 14945	- 10715
γ	- 15035	- 10740
δ	- 15110	- 10645
ε	- 14655	- 11435
ζ	- 14715	- 11546
η	- 14913	- 11544
θ	- 14945	- 11370
ι	- 15073	- 11708
κ	- 15245	- 11954
λ	- 15420	- 11964
μ	- 15267	- 11685
ν	- 15135	- 11640

Τα σημεία Ν, Ξ, Ο, Υ, Φ, Χ, που επίσης οριοθετούν τμήμα της Ζώνης Α, αντιστοιχούν στα όρια του συγχρόνου οικισμού της Κορρησίας όπως έχουν καθοριστεί αυτά στο ΦΕΚ 1375/Δ/31.12.86.

2. ΖΩΝΗ Β

ΣΗΜΕΙΑ	Χ	Ψ
1	- 13775	- 10720
2	- 13747	- 11084
3	- 13872	- 11454
4	- 14155	- 11525
5	- 14552	- 11588
6	- 15007	- 11605
7	- 14962	- 11715
8	- 15127	- 11946
9	- 15483	- 11967
10	- 15590	- 11869
11	- 15400	- 11650
12	- 15115	- 11554
13	- 14985	- 10976
14	- 15034	- 10811
15	- 15222	- 10635

Τα σημεία Ν, Τ, Σ, Ρ, Π, 1 που οριοθετούν τμήμα της Ζώνης Β, αντιστοιχούν στα όρια του συγχρόνου οικισμού Κορρησίας όπως έχουν καθοριστεί αυτά στο ΦΕΚ 1375/Δ/31.12.86.

Των σημείων 1) Α, Β, Γ, ... Μ, Ν, 2) κ, ι, ν, μ, λ και 3) γ, β, α, δ, που επίσης οριοθετούν τμήματα της Ζώνης Β, οι συντεταγμένες παρατίθενται στον πίνακα III 1 συντεταγμένων.


IV. Από τις διατάξεις της παρούσας απόφασης δεν προκαλείται δαπάνη εις βάρος του κρατικού προϋπολογισμού.


Η απόφαση αυτή να δημοσιευθεί στην Εφημερίδα της Κυβερνήσεως.

Αθήνα, 23 Νοεμβρίου 1993

Η ΥΠΟΥΡΓΟΣ

ΜΕΛΙΝΑ ΜΕΡΚΟΥΡΗ

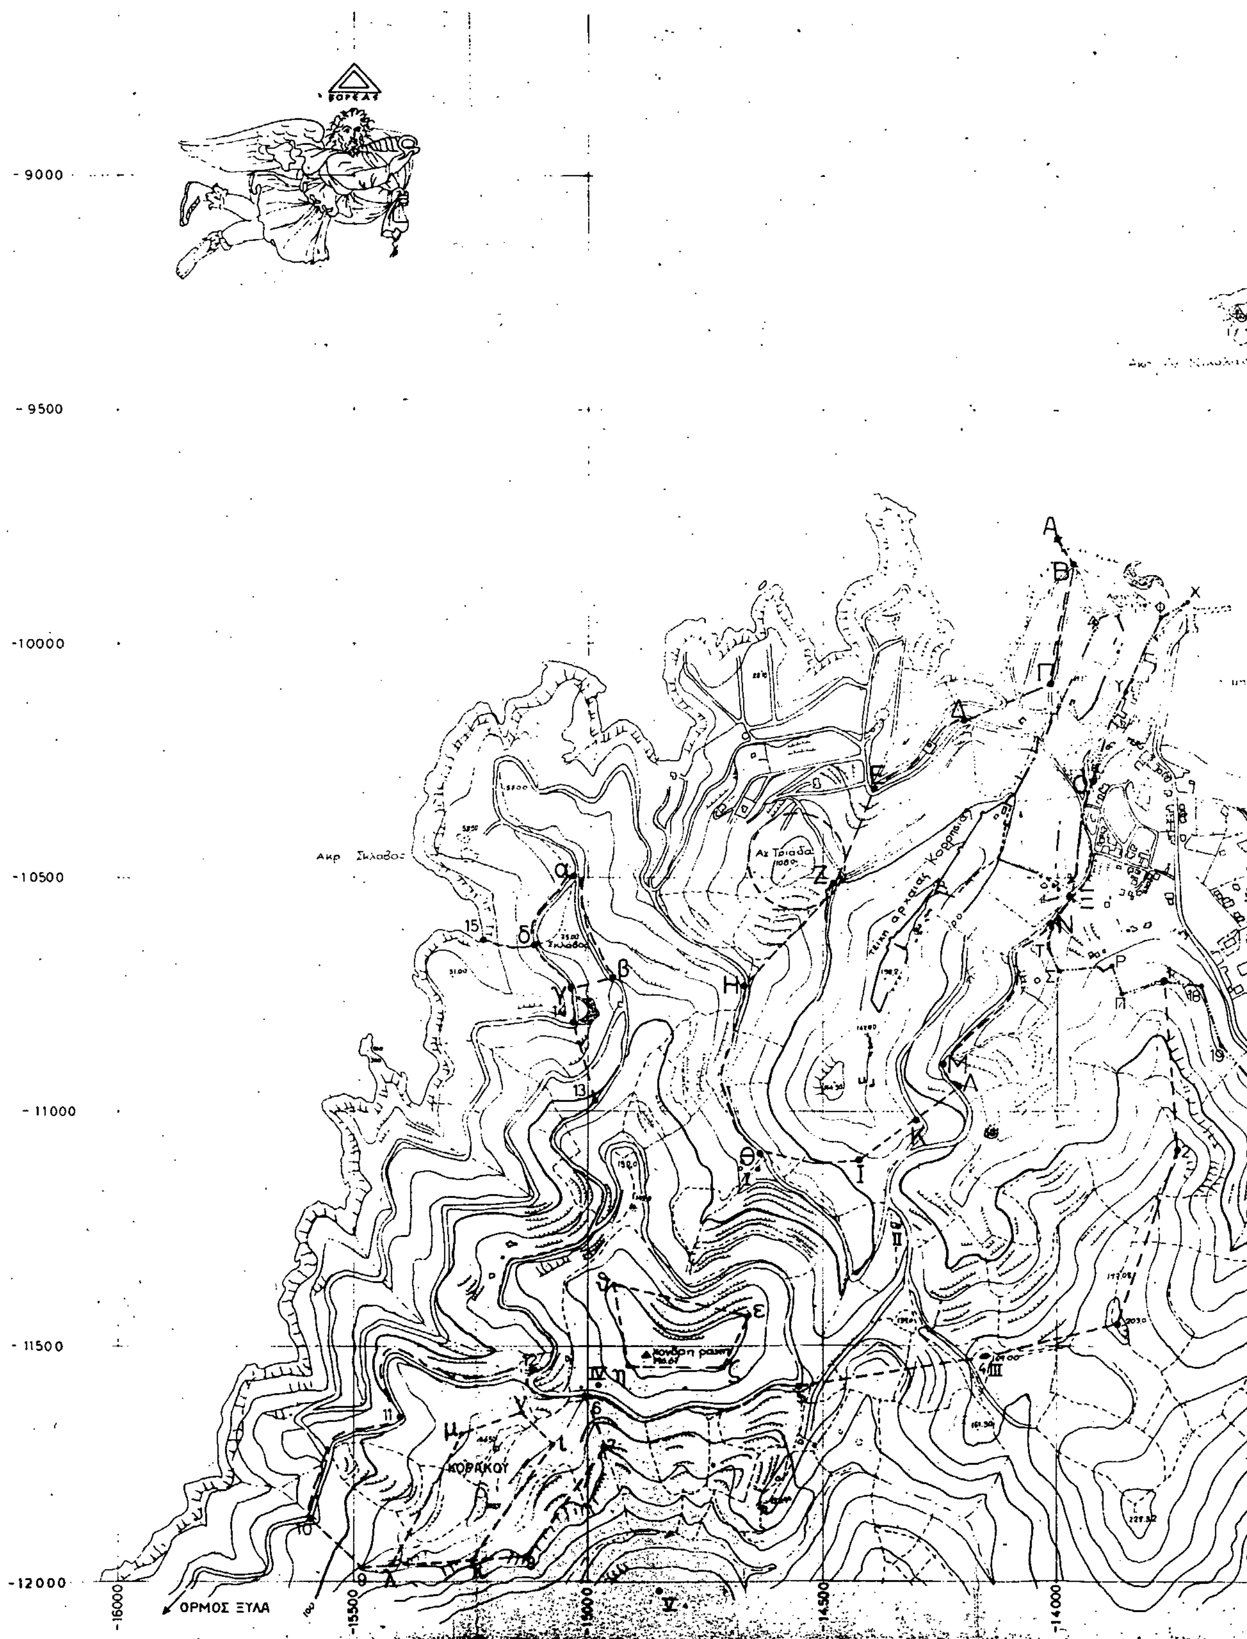
ΒΟΡΕΑΣ
-9000
-9500
-10000
-10500
-11000
-11500
-12000
-16000
-15500
15000
14500
-14000
ΟΡΜΟΣ ΞΥΛΑ
ΚΟΡΑΚΟΥ
Ακρ Σκλαβος

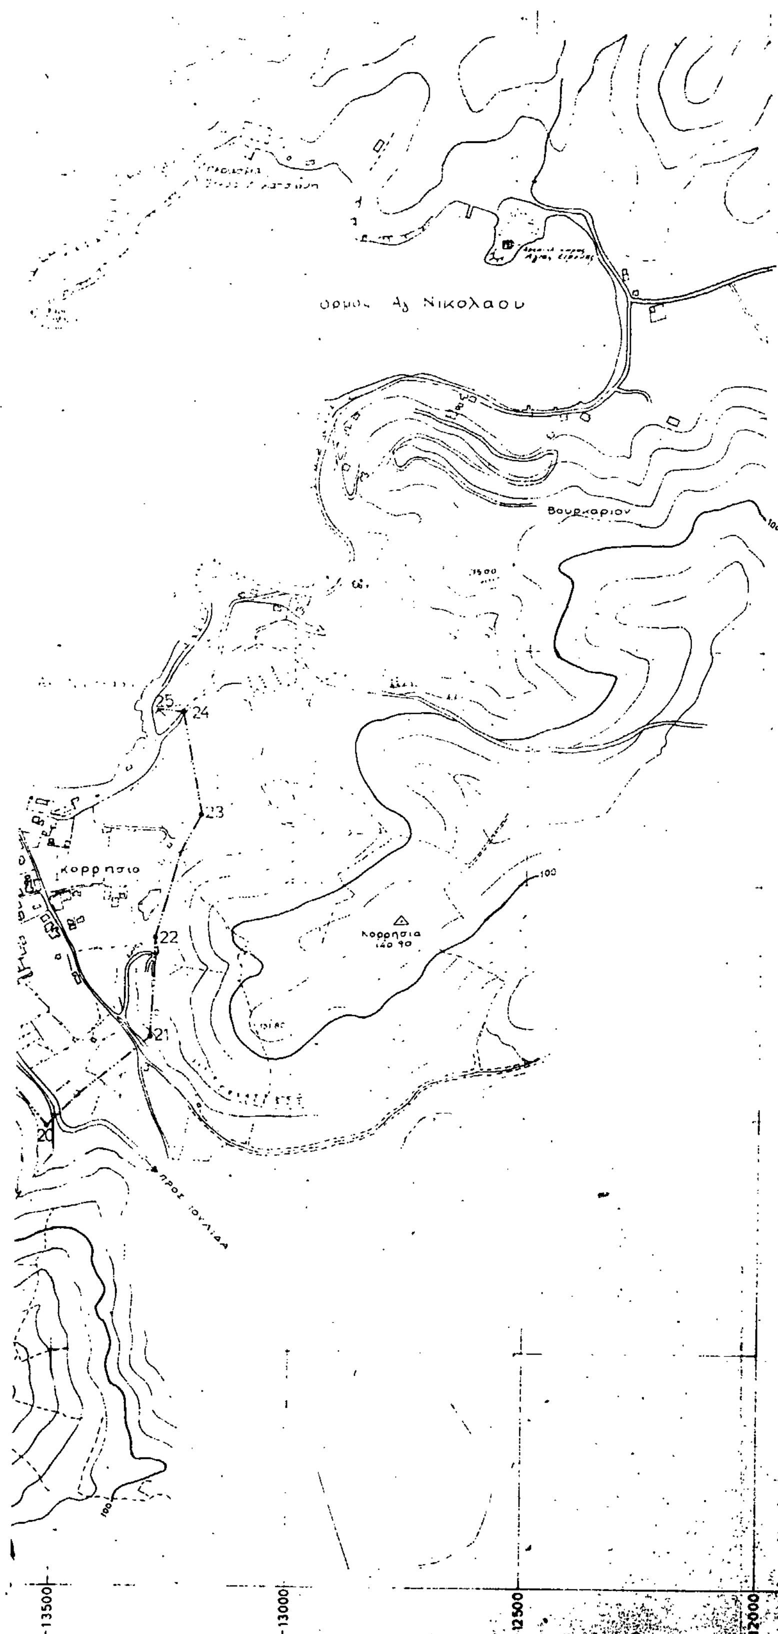

ΠΙΝΑΞ ΣΥΝΤΕΤΑΓΜΕΝΩΝ

ΟΡΙΑ ΖΩΝΩΝ (Α)

α/α	Χ	Ψ
Α	– 1430[illegible]	– 9775
Β	– 13970	– 9830
Γ	– 14015	– 1[illegible][illegible]85
Δ	– 14200	– 1[illegible][illegible]65
Ε	– 14395	– 1[illegible]3[illegible]5
Ζ	– 14475	– 1[illegible][illegible]10
Η	– 1466[illegible]	– 1[illegible][illegible]30
Θ	– 14635	– 1[illegible][illegible]90
Ι	– 14423	– 11106
Κ	– 14300	– 1[illegible]015
Λ	– 14210	– 1094[illegible]
Μ	– 14245	– 10900
Ν	– 140[illegible]5	– 10600
Ξ	– 13975	– 10540
Ο	– 13925	– 10295
α	– 15030	– 10500
β	– 14945	– 10715
γ	– 15035	– 10740
δ	– 15110	– 10645
ε	– 14655	– 11435
ζ	– 14715	– 11546
η	– 14913	– 11544
θ	– 14945	– 11370
ι	– 15073	– 11708
κ	– 15245	– 11954
λ	– 15420	– 11964
μ	– 15267	– 11685
ν	– 15135	– 11640

ΟΡΙΑ ΖΩΝΗΣ (Β)

α/α	Χ	Ψ
1	– 13775	– 10720
2	– 13747	– 11084
3	– 13872	– 11454
4	– 14155	– 11525
5	– 14552	– 11588
6	– 15007	– 11605
7	– 14962	– 11715
8	– 15127	– 11946
9	– 15483	– 11967
10	– 15590	– 11869
11	– 15400	– 11650
12	– 15115	– 11554
13	– 14985	– 10976
14	– 15034	– 10811
15	– 15222	– 10635

ΥΠΟΥΡΓΕΙΟ ΠΟΛΙΤΙΣΜΟΥ

Α' ΕΦΟΡΕΙΑ ΠΡΟΪΣΤΟΡΙΚΩΝ Κ' ΚΛΑΣΙΚΩΝ ΑΡΧΑΙΟΤΗΤΩΝ

ΘΕΜΑ: ΖΩΝΕΣ ΚΗΡΥΞΗΣ (Α) & (Β) ΠΕΡΙΟΧΗΣ ΑΡΧΑΙΑΣ ΚΟΡΡΗΣΙΑΣ ΚΕΑΣ

ΚΛΙΜΑΞ 1 : 5000

ΙΣΟΔΙΑΣΤΑΣΗ ΙΣΟΥΨΩΝ ΚΑΜΠΥΛΩΝ 20 μ.

ΑΡΧΑΙΟΛΟΓΙΚΗ ΤΕΚΜΗΡΙΩΣΗ: ΑΛΕΞΑΝΔΡΑ ΧΡΙΣΤΟΠΟΥΛΟΥ - ΑΡΧΑΙΟΛΟΓΟΣ

ΤΕΧΝΙΚΗ ΤΕΚΜΗΡΙΩΣΗ: Κ.Ν. ΚΑΖΑΜΙΑΚΗΣ - ΤΟΠΟΓΡΑΦΟΣ Κ' ΑΡΧΙΤΕΚΤΩΝ ΜΗΧΑΝΙΚΟΣ

ΣΕΠΤΕΜΒΡΙΟΣ 1992

ΣΗΜΕΙΩΣΕΙΣ

1. Το σχέδιο προέκυψε από το 1:5000 της ΓΥΣ (πινακίδες 6580,4 - 6580,6 - 6581,3) και επί τόπου μετρήσεις.
2. Το σχέδιο των τειχών της αρχαίας Κορησσίας ενέταξε στο παρόν σχέδιο ο Αρχιτέκτων της Α' ΕΠΚΑ Αλ. Παπανικολάου
3. Τα σημειούμενα υψόμετρα είναι απόλυτα.
4. ΟΡΙΑ ΟΙΚΙΣΜΟΥ ΚΟΡΗΣΣΙΑΣ: Χ, Φ, Υ, Ο, Ξ, Ν, Τ, Σ, Ρ, Π, 1, 18, 19, 20, 21, 22, 23, 24, 25, (ΦΕΚ 1375/τ.δ'/31.12.86)

K81

Αριθ. 34372 (3)

Σύσταση αμιγούς Δημοτικής Επιχείρησης με την επωνυμία «ΦΛΥΑ - ΑΝΑΠΤΥΞΙΑΚΗ» Δήμου Χαλανδρίου Ανατ. Αττικής.

Ο ΝΟΜΑΡΧΗΣ ΑΝΑΤ. ΑΤΤΙΚΗΣ

Έχοντας υπόψη:

1) Τις διατάξεις των άρθρων 260 έως 267, 270, 274 και 287 του Π.Δ/τος 323/1989 (Δ.Κ.Κ.), όπως τροποποιήθηκαν με τις όμοιες του άρθρου 11 παρ. 2 και 4 του Νόμου 2130/23.4.1993 (ΦΕΚ Α' 62/1993).

2) Την αριθ. 25027/9.4.1984 απόφαση του Υπουργού Εσωτερικών, που δημοσιεύθηκε στο 244/19.4.1984 ΦΕΚ τεύχος Β'.

3) Τις διατάξεις του άρθρου μόνου του Π.Δ/τος 250/1989 ΦΕΚ 118/10.5.1989 τ.Α' «Μεταβίβαση αρμοδιοτήτων του Υπουργού Εσωτερικών στους Νομάρχες».

4) Τις ρυθμίσεις του άρθρου 29Α του Νόμου 1558/1985 που προστέθηκε με το άρθρο 27 του Νόμου 2081/1992 (ΦΕΚ Α' 154/1992) σχετικά με την υποχρέωση αναγραφής «Κάλυψη δαπάνης» που συνεπάγεται η έκδοση κάθε κανονιστικής διάταξης.

5) Την 151/1993 απόφαση του Δημοτικού Συμβουλίου Χαλανδρίου Νομού Αττικής, αποφασίζουμε:

Άρθρο 1

Σύσταση - Επωνυμία

Συνιστάται στο Δήμο Χαλανδρίου του Νομού Αττικής, αμιγής Δημοτική Επιχείρηση, με την επωνυμία «Δημοτική Επιχείρηση ΦΛΥΑ - ΑΝΑΠΤΥΞΙΑΚΗ», ως ίδιο Νομικό Πρόσωπο ιδιωτικού δικαίου, το οποίο διέπεται από τις διατάξεις των άρθρων 260 έως 267, 270, 274 και 287 του Δημοτικού και Κοινοτικού Κώδικα (Π.Δ. 323/89) και τις λοιπές όπως αυτές στο ανωτέρω σκεπτικό αναφέρονται.

Άρθρο 2

Γενικά

1) Σκοπός της Επιχείρησης είναι:

α. Η ανάληψη τεχνικών έργων.

β. Η παροχή υπηρεσιών.

γ. Η προώθηση επενδύσεων, ώστε να προσπορίσει άμεσο ή έμμεσο, οικονομικό ή κοινωνικό όφελος στο Δήμο ή και κατ' ευθείαν στους κατοίκους του Δήμου Χαλανδρίου.

Αποκλείεται η ενασχόληση της επιχείρησης σε εργασίες ή έργα που μπορούν να εκτελούνται αυτοτελώς από τις υπηρεσίες του Δήμου Χαλανδρίου.

Αναλυτικότερα:

α) Η ανάληψη τεχνικών έργων περιλαμβάνει ενδεικτικά:

1. Μελέτες για λογαριασμό του Δήμου, άλλων Ο.Τ.Α. ή ιδιωτών.

2. Επιβλέψεις Έργων.

3. Ανάληψη εκτέλεσης έργων (κατασκευές, συντηρήσεις).

4. Διοίκηση εργοταξίων.

5. Διοργάνωση αρχιτεκτονικών διαγωνισμών, διαγωνισμών ιδεών εκδήλωσης ενδιαφέροντος.

6. Μελέτη αξιολόγησης προσφορών, για λογαριασμό τρίτων.

7. Κατασκευές κτιρίων για εκμετάλλευση.

8. Πραγματογνωμοσύνες, τεχνικές εκτιμήσεις.

9. Εργασίες υποστήριξης τεχνικών έργων (έκδοση αδειών, βεβαιώσεων, γνωμοδοτήσεων) για λογαριασμό τρίτων.

10. Εκπόνηση κατασκευαστικών προγραμμάτων.

β) Η παροχή υπηρεσιών περιλαμβάνει ενδεικτικά.

1. Εκπόνηση Τοπικών Αναπτυξιακών Προγραμμάτων.

2. Μελέτες οικονομοτεχνικές, οργάνωσης, εκπόνησης επιμορφωτικών προγραμμάτων, έρευνας αγοράς, κοινωνιολογικές κ.λπ. για λογοριασμό τρίτων.

3. Παροχή συμβουλών και Οργάνωτικής - Διοικητικής υποστήριξης (οργάνωση λογιστηρίου, αποθηκών, διοίκησης, κοστολογήσεις κ.ο.κ.).

4. Μελέτες και εφαρμογές πληροφορικής, για λογαριασμό τρίτων.

5. Συνεργασία με τα όργανα της Ευρωπαϊκής Κοινότητας και με τους συμβεβλημένους με αυτά φορείς, ώστε να αξιοποιούνται με το άριστο όφελος τα προγράμματα των διαφόρων κοινοτικών οργάνων.

6. Εκπόνηση Προγραμμάτων και διοργάνωση σεμιναρίων επιμόρφωσης.

7. Εκπόνηση και εφαρμογή προγραμμάτων δημοσιότητας.

γ) Η προώθηση επενδύσεων περιλαμβάνει ενδεικτικά:

1. Μελέτες για δημιουργία από το Δήμο νέων δημοτικών επιχειρήσεων.

2. Συμβάσεις έργων ή παροχή υπηρεσιών με σκοπό το άμεσο όφελος και συσσώρευση κερδών.

3. Αξιοποίηση του Αποθεματικού (αγορά ακινήτων, επέκταση επιχειρηματικής δραστηριότητας).

4. Συμμετοχή σε ευρύτερες προσπάθειες για απορρόφηση πόρων, προς επένδυση (εθνικών ή κοινοτικών).

Άρθρο 3

Διοίκηση της Επιχείρησης

Η Επιχείρηση διοικείται από επταμελές (7) Διοικητικό Συμβούλιο, που τα μέλη του ορίζονται μαζί με τους αναπληρωτές τους από το Δημοτικό Συμβούλιο. Από τα μέλη του Διοικητικού Συμβουλίου ένας (1) είναι εκπρόσωπος της «Ένωσης Εμπόρων Βιοτεχνών και Επαγγελματιών Χαλανδρίου» (κοινωνικός φορέας της περιοχής), από τα υπόλοιπα έξι (6), τουλάχιστον δύο (2) είναι αιρετοί εκπρόσωποι του Δήμου Χαλανδρίου και τα λοιπά μέλη είναι δημότες ή κάτοικοι του Δήμου Χαλανδρίου, που έχουν πείρα ή γνώσεις σχετικές με το αντικείμενο της Επιχείρησης.

Στα μέλη του Δ.Σ. προστίθεται και εκπρόσωπος των εργαζομένων (χωρίς αλλαγή της συστατικής πράξης) όταν η Επιχείρηση απασχολεί περισσότερους από είκοσι (20) εργαζόμενους.

Το Δημοτικό Συμβούλιο, ορίζει από τα μέλη του Διοικητικού Συμβουλίου τον Πρόεδρο και τον Αντιπρόεδρό του.

Άρθρο 4

Διάρκεια

Η διάρκεια της Επιχείρησης είναι δέκα (10) έτη, από τη δημοσίευση της παρούσης στην Εφημερίδα της Κυβερνήσεως.

Άρθρο 5

Έδρα

Έδρα της Επιχείρησης είναι ο Δήμος Χαλανδρίου του Νομού Αττικής (Ανατολικής).

Άρθρο 6

Περιουσία - Πόροι - Κεφάλαιο

Το κεφάλαιο που διαθέτει ο Δήμος Χαλανδρίου στην Επιχείρηση για κάλυψη κεφαλαίου κίνησης και λοιπών επενδυτικών πρωτοβουλιών, είναι δεκαπέντε εκατομμύρια (15.000.000) δρχ. σε μετρητά, ως αρχικό κεφάλαιο.

Πόροι της Επιχείρησης είναι τα έσοδα από τις δραστηριότητές της, οι πρόσοδοι από την περιουσία της, δάνεια, κληρονομιές, εισφορές, δωρεές και λοιπές επιχορηγήσεις.

Άρθρο 7

Διάλυση της Επιχείρησης

Η Επιχείρηση διαλύεται:

α) Με απόφαση του Δημοτικού Συμβουλίου Χαλανδρίου, που λαμβάνεται με την απόλυτη πλειοψηφία των μελών του και απόφαση του αρμοδίου Νομάρχη.

β) Όταν λήξει χωρίς να παραταθεί η διάρκεια της Επιχείρησης και

β) Σε περίπτωση πτώχευσης της Επιχείρησης.

Τη διάλυση της Επιχείρησης ακολουθεί η εκκαθάριση. Εκτός από την περίπτωση της πτώχευσης, η εκκαθάριση γίνεται από τρεις (3) εκκαθαριστές, που ορίζονται από το Δημοτικό Συμβούλιο.

Στην εκκαθάριση διεκπεραιώνονται οι εκκρεμείς υποθέσεις, εισπράττονται οι απαιτήσεις, ρευστοποιείται η περιουσία και πληρώνονται τα χρέη της Επιχείρησης. Το υπόλοιπο περιέρχεται στο Δήμο Χαλανδρίου.

Η συγκρότηση, η λειτουργία και οι αρμοδιότητες των οργάνων διοίκησης, η οργάνωση, η λειτουργία, η διαχείριση και η εποπτεία της Επιχείρησης, διέπονται από τις σχετικές με τις Δημοτικές και Κοινοτικές Επιχειρήσεις διατάξεις του Π.Δ/τος 323/1989, όπως τροποποιήθηκαν με τις όμοιες του άρθρου 11 παρ. 2 και 4 του Ν. 2130/ 23.4.1993 (ΦΕΚ Α 62/1993), με την αριθ. 25027/1984 απόφαση του Υπουργού Εσωτερικών, (ΦΕΚ 244/1984 τ.Β'), καθώς και τα Π.Δ/γμα κ.λπ. τα εκδοθησόμενα, σε εφαρμογή των ανωτέρω διατάξεων κ.λπ.

Άρθρο 8

Ακροτελεύτια διάταξη - Κάλυψη δαπάνης

α) Από τις διατάξεις αυτής της απόφασης προκαλείται δαπάνη σε βάρος του προϋπολογισμού του Νομικού Προσώπου Δημοτική Επιχείρηση «ΦΛΥΑ ΑΝΑΠΤΥΞΙΑΚΗ» του Δήμου Χαλανδρίου, ύψους δεκαπέντε εκατομμύρια (15.000.000) δραχμές, μόνο για το τρέχον οικονομικό έτος, δεν θα εγκριθεί στον προϋπολογισμό του ανωτέρω Νομικού Προσώπου χωρίς προηγούμενη τροποποίηση της συστατικής πράξης του Νομικού Προσώπου.

β) Για την ανωτέρω δαπάνη έχει εγγραφεί πίστωση στον προϋπολογισμό του Δήμου Χαλανδρίου του τρέχοντος οικονομικού έτους, για το Νομικό Πρόσωπο «Δημοτική Επιχείρηση ΦΛΥΑ - ΑΝΑΠΤΥΞΙΑΚΗ» του Δήμου Χαλανδρίου, ύψους 15.000.000 δρχ. με τα στοιχεία Κ.Α. 65/ 161.9.α.

Άρθρο 9

Η απόφαση αυτή να δημοσιευθεί στην Εφημερίδα της Κυβερνήσεως.

Αγ. Παρασκευή, 15 Νοεμβρίου 1993

Ο Νομάρχης

ΝΙΚΟΛΑΟΣ ΠΕΡΚΙΖΑΣ

Αριθ. 18670 (4)

Σύσταση αμιγούς Κοινοτικής Επιχείρησης εκμετάλλευσης λατομείων μαρμάρων κοιν. Αγίου Πέτρου Νομού Αρκαδίας.

Ο ΝΟΜΑΡΧΗΣ ΑΡΚΑΔΙΑΣ

Έχοντας υπόψη:

1. Τις διατάξεις της παρ. 3 του άρθρου 260 του Π.Δ/τος 323/89 (δημοτικός και κοινοτικός κώδικας).

2. Την απόφαση του Υπουργού Εσωτερικών με αριθ. 25027/9.4.84 που δημοσιεύτηκε στο 244/19.4.84 ΦΕΚ τ.Β'.

3. Την απόφαση του Κοινοτικού Συμβουλίου Κοιν. Αγίου Πέτρου του Νομού Αρκαδίας περί συστάσεως αμιγούς Κοινοτικής Επιχείρησης Εκμετάλλευσης Λατομείων Μαρμάρων.

4. Το Π.Δ/γμα 250/89 που δημοσιεύθηκε στο 118 Α/ 10.5.89 ΦΕΚ «Μεταβίβαση αρμοδιοτήτων του Υπουργού Εσωτερικών στους Νομάρχες», αποφασίζουμε:

1. Συνιστάται στην Κοινότητα Αγίου Πέτρου του Νομού Αρκαδίας, Επιχείρηση με την επωνυμία «Κοινοτική Επιχείρηση Λατομείων Μαρμάρων Αγίου Πέτρου Αρκαδίας» ως ίδιο Νομικό Πρόσωπο Ιδιωτικού Δικαίου, το οποίο διέπεται από τις διατάξεις των άρθρων 260 έως 267 και 270, 274, 287 του Π.Δ/τος 323/89 Δ.Κ.Κ.

2. Σκοπός της Επιχείρησης είναι: Η εκμετάλλευση, εξόρυξη και εμπορία των μαρμαροφόρων εκτάσεων της περιοχής Κοινότητας Αγίου Πέτρου ή άλλων εκτάσεων που μπορεί να ενοικιάσει κατά τον καλύτερο και ορθολογικότερο τρόπο φροντίζοντας παράλληλα για

α) τη μείωση των περιβαντολογικών επιπτώσεων,

β) την πραγματοποίηση εσόδων που θα διατίθενται για τη βελτίωση και επέκταση των εγκαταστάσεων της Επιχείρησης καθώς και την εκτέλεση κοινωφελών έργων στην περιοχή της Κοινότητας.

3. Η Επιχείρηση διοικείται από πενταμελές (5) Διοικητικό Συμβούλιο, που τα μέλη του ορίζονται μαζί με αναπληρωτές τους από το Κοινοτικό Συμβούλιο η θητεία του οποίου θα είναι διετής (2).

Από τα μέλη του Διοικητικού Συμβουλίου τρεις (3) είναι αιρετοί εκπρόσωποι της Κοινότητας Αγίου Πέτρου, ένας (1) εκπρόσωπος του Συλλογικού φορέα με τα περισσότερα μέλη που εδρεύει στην Κοιν. Αγίου Πέτρου και (2) μέλος δημότης ή κάτοικος της Κοινότητας που έχει πείρα ή γνώσεις σχετικές με το αντικείμενο της Επιχείρησης.

Στα μέλη του Διοικητικού Συμβουλίου προστίθεται και ένας (1) εκπρόσωπος των εργαζομένων (χωρίς αλλαγής

της συστατικής πράξης) όταν η επιχείρηση απασχολεί περισσότερους από είκοσι εργαζομένους.

4. Η διάρκεια της επιχείρησης είναι σαράντα (40) χρόνια από τη δημοσίευση της απόφασης αυτής στην Εφημερίδα της Κυβερνήσεως.

5. Έδρα της Επιχείρησης είναι η Κοινότητα Αγίου Πέτρου Νομού Αρκαδίας.

6. Η κοινότητα εισφέρει στην Επιχείρηση τα έργα υποδομής της λειτουργίας των Λατομείων, αποτελούμενο από οδό, διάνοιξη πλατειών και λοιπών εργασιών.

Η κοινότητα επίσης εισφέρει στην Επιχείρηση τη μαρμαροφόρο περιοχή που περιγράφεται στα εγκεκριμένα και προσαρτημένα Τοπογραφικά και τις δαπάνες για την προετοιμασία, μελέτες, άδειες λειτουργίας, πάγια μισθώματα συνολικού κόστους ενός εκατομμυρίου δέκα χιλιάδες δρχ. (1.010.000) και για έργα υποδομής 4.271.381 δρχ. Το κόστος της ίδρυσης της Εταιρείας και της Οικονομοτεχνικής Μελέτης θα το αναλάβει η υπό ίδρυση κοινοτική επιχείρηση.

Η κοινότητα Αγίου Πέτρου επίσης εισφέρει στην Επιχείρηση και χρηματικό ποσό 2.500.000 δρχ. του Κ.Α. Αποθεματικού προϋπολογισμούτου οικ. έτους 1993.

7. Πόροι της επιχείρησης είναι: Τα έσοδα από την εκμετάλλευση των μαρμαροφόρων εκτάσεων και γενικά από την άσκηση της δραστηριότητάς της, οι πρόσοδοι από την περιουσία της, δάνεια, κληρονομιές, εισφορές, δωρεές και λοιπές επιχορηγήσεις.

8. Με απόφαση του Κοινοτικού Συμβουλίου που λαμβάνεται με απόλυτη πλειοψηφία του, η παρούσα Κοινοτική Επιχείρηση μπορεί να συμβληθεί κατά προτεραιότητα με το Συνεταιρισμό Λατόμων Αγίου Πέτρου ή με άλλο Οργανισμό ή τοπικό φορέα ή φυσικά και Νομικά Πρόσωπα για τη λειτουργία Εταιρειών από τις προβλεπόμενες στα άρθρα 260, 268 του Π.Δ/τος 323/89 Δ.Κ.Κ.

9. Η Επιχείρηση διαλύεται:

α) Με απόφαση του Κοινοτικού Συμβουλίου, με την απόλυτη πλειοψηφία των μελών του και απόφαση του Νομάρχη.

β) Όταν λήξει χωρίς να παραταθεί η διάρκεια της Επιχείρησης και

γ) Σε περίπτωση πτώχευσης της Επιχείρησης.

Τη διάλυση της Επιχείρησης ακολουθεί η εκκαθάριση.

Εκτός από την περίπτωση της πτώχευσης, η εκκαθάριση γίνεται από τρεις (3) εκκαθαριστές που ορίζονται από το Κοινοτικό Συμβούλιο.

Στην εκκαθάριση διεκπεραιώνονται οι εκκρεμείς υποθέσεις, εισπράττονται οι απαιτήσεις, ρευστοποιείται η περιουσία και πληρώνονται τα χρέη της Επιχείρησης.

Το υπόλοιπο περιέχεται στην Κοινότητα Αγίου Πέτρου Αρκαδίας.

10. Η συγκρότηση, η λειτουργία διαχείρισης και εποπτεία της Επιχείρησης, οι αρμοδιότητες των οργάνων διοίκησης, η οργάνωση, η λειτουργία, διέπονται από τις σχετικές με τις Δημοτικές και Κοινοτικές επιχειρήσεις διατάξεις του Π.Δ/τος 323/89 Δ.Κ.Κ. και την με αριθμ. 25027/19.4.1984 απόφαση του Υπουργού Εσωτερικών, που δημοσιεύθηκε στο ΦΕΚ 244/19.4.1984 τεύχος Β'.

Από την απόφαση αυτή προκύπτει δαπάνη 2.500.000 δρχ. που θα βαρύνει το ΚΑ 511.1 του Αποθεματικού του προϋπολογισμού οικ. έτους 1993 της κοιν. Αγίου Πέτρου - Αρκαδίας.

Η απόφαση αυτή να δημοσιευθεί στην Εφημερίδα της Κυβερνήσεως.

Τρίπολη, 22 Νοεμβρίου 1993

Ο Νομάρχης
ΑΝΑΣΤΑΣΙΟΣ ΧΩΡΕΜΗΣ

Αριθ. 4391 (5)

Δημοσίευση έκθεσης, εκτίμησης περιουσιακών στοιχείων Δήμου Ελευθερούπολης Ν. Καβάλας.

Ο ΝΟΜΑΡΧΗΣ ΚΑΒΑΛΑΣ

Έχοντας υπόψη:

1. Τις διατάξεις του άρθρου 6 της αριθ. 25027/1984 απόφασης του Υπουργείου Εσωτερικών «περί καθορισμού αναγκαίων λεπτομερειών για την εφαρμογή των διατάξεων των άρθρων 205 - 213 του Ν. 1065/80 κ.λπ.» (ΦΕΚ 244/19.4.84 τ.Β').

2. Την από 4.11.93 έκθεση εκτίμησης που μας υπέβαλε η Εκτιμητική Επιτροπή του άρθρου 9 του Κ.Ν. 2190/20, όπως τροποποιήθηκε με το Π.Δ. 409/86, η οποία έχει συσταθεί σύμφωνα με την αριθ. 2866/21.7.73 απόφασή μας και παρατάθηκε με την αριθ. 3923/6.10.93 όμοια, σχετικά με εκτίμηση της αξίας περιουσιακών στοιχείων του Δήμου Ελευθερούπολης Καβάλας, τα οποία θα εισφερθούν από το Δήμο Ελευθερούπολης στη Δημοτική Ξενοδοχειακή Επιχείρηση για τη δημιουργία Τουριστικής Επιχείρησης, αποφασίζουμε:

Εγκρίνουμε τη δημοσίευση της παραπάνω έκθεσης στο τεύχος Β' της Εφημερίδας της Κυβερνήσεως.

Καβάλα, 16 Νοεμβρίου 1993

Ο Νομάρχης
Π. ΜΠΡΟΦΙΔΗΣ

ΕΚΘΕΣΗ

Εκτίμησης περιουσιακών στοιχείων του Δήμου Ελευθερούπολης.

Καβάλα, 4 Νοεμβρίου 1994

ΠΡΟΣ
Νομαρχία Καβάλας
Δ/νση Εμπορίου
Ενταύθα

Σε εκτέλεση της αριθμ. 2866/21.7.93 απόφασή σας που εκδόθηκε ύστερα από το αριθμ. 1946/6.7.93 έγγραφο του Δήμου Ελευθερούπολης με την κατάθεση του νόμιμου παραβόλου 35.000 δρχ. στη Δ.Ο.Υ. Ελευθερούπολης με το αριθμ. 7010504/6.7.93 διπλότυπο είσπραξης και παρατάθηκε με την αριθμ. 3923/6.10.93 όμοια, οι παρακάτω υπογράφοντες:

1. Κομμνιώτης Ιωάννης, Τμηματάρχης Δ/νσης Εμπορίου Καβάλας.

2. Κλειτσιώτης Ιωάννης, Τμηματάρχης Δ/νσης Εμπορίου Καβάλας.

3. Κοψαχείλης Παύλος, εκπρόσωπος του Επιμελητηρίου Καβάλας που οριστήκαμε μέλη της Επιτροπής του άρθρου 9 του Β.Δ. 174/63 «περί κωδικοποιήσεως του Ν. 2190/20 σε ενιαίο κείμενο, όπως τροποποιήθηκε με το Π.Δ. 409/86 για να εκτιμήσουμε την αξία κοινόχρηστης έκτασης, που θα εισφερθεί από το Δήμο Ελευθερούπο-

λης στη Δημοτική Ξενοδοχειακή Επιχείρηση για τη δημιουργία Τουριστικής Επιχείρησης, σας γνωρίζουμε ότι προβήκαμε σε αυτοψία και σχετικό έλεγχο και το πόρισμα της έρευνάς μας έχει ως εξής:

Πρόκειται για μια κοινόχρηστη έκταση πέντε χιλιάδων εβδομήντα τεσσάρων (5,074) τ.μ. που αποτελεί τμήμα του αριθμ. 875 χερσολείβαδου κοινού αρχικής διανομής 1934, Αγροκτήματος Ελευθερούπολης. Η παραπάνω έκταση παραχωρήθηκε στο Δήμο Ελευθερούπολης με την αριθμ. Γ. 2240/23.3.93 απόφαση του Νομάρχη Καβάλας που μεταγράφηκε στον τόμο 564 των βιβλίων μεταγραφών του Υποθηκοφυλακείου Παγγαίου με αύξοντα αριθμό 97.

Απεικονίζεται με τα στοιχεία ΑΒΓΔΑ στο Τοπογραφικό διάγραμμα του Πολιτικού Μηχανικού Καβάλας Μιχαλίτσα Γ. Κατσαρού και συνορεύει προς Βορρά και προς Νότο με το αριθμ. 875 τεμάχιο (χέρσο κοινό), προς Ανατολάς με το αριθμ. 875 τεμάχιο (χέρσο κοινό) και με μέρος του αριθμ. 945 αγροτεμαχίου ιδιοκτησίας Ευαγγέλου Μόσχου και προς Δυσμάς με δασικό - δημοτικό δρόμο.

Η Επιτροπή αφού έλαβε υπόψη της τη θέση της παραπάνω κοινόχρηστης έκτασης και τις ισχύουσες τιμές αγοραπωλησίας στην περιοχή αυτή εκτιμά την αξία της σε 120 δρχ. το τετραγωνικό μέτρο και συνολικά σε 5.074 M^2 × 120 δρχ. = 608.880 δρχ. και ύστερα από στρογγυλοποίηση σε εξακόσιες δέκα χιλιάδες (610.000) δρχ.

Η Επιτροπή
Ι. ΚΟΥΜΙΩΤΗΣ, Ι. ΚΛΕΙΤΣΙΩΤΗΣ,
Π. ΚΟΨΑΧΕΙΛΗΣ

ΔΙΟΡΘΩΣΕΙΣ ΣΦΑΛΜΑΤΩΝ

(6)

Στην 8751/29.6.93 απόφαση ΝΟμάρχη Ημαθίας, που δημοσιεύθηκε στο ΦΕΚ 518/9.7.93 (τεύχος Β'), διορθώνεται η επωνυμία που αναφέρεται στο άρθρο 1ο από το λανθασμένο «Σχολική Επιτροπή Δημοτικού Σχολείου Τριποτάμου - Ράχης - Γεωργιανών και Νηπιαγωγείου Τριποτάμου» στο ορθό «Σχολική Επιτροπή Δημοτικού Σχολείου και Νηπιαγωγείου Τριποτάμου».

(Από τη Νομαρχία Ημαθίας)

ΑΠΟ ΤΟ ΕΘΝΙΚΟ ΤΥΠΟΓΡΑΦΕΙΟ